Ville de Rueil Malmaison

6.3

PLAN DES RÉSEAUX EAU POTABLE

Plan Local d'Urbanisme

1 : 5 000ème

Source : Cadastre 2021 DGFiP

PLU approuvé le 21 octobre 2011
PLU modifié de manière simplifiée le 29 mars 2012
PLU modifié le 20 décembre 2012
PLU modifié le 28 avril 2014
PLU modifié le 1er juin 2015
PLU mis à jour le 2 juillet 2015
PLU modifié et mis à jour le 14 décembre 2015
PLU modifié et mis à jour le 30 juin 2016
PLU modifié et mis à jour le 29 Juin 2017
PLU modifié de manière simplifiée et mis à jour le 20 Décembre 2017
PLU modifié et mis à jour le 18 Décembre 2018
PLU modifié et mis à jour le 25 Juin 2019
PLU mis en compatibilité et mis à jour le 8 octobre 2020
PLU modifié et mis à jour le 13 Décembre 2021
PLU mis en compatibilité et mis à jour le 15 mars 2022
PLU mis à jour le 11 octobre 2022
PLU modifié et mis à jour le 27 Juin 2023
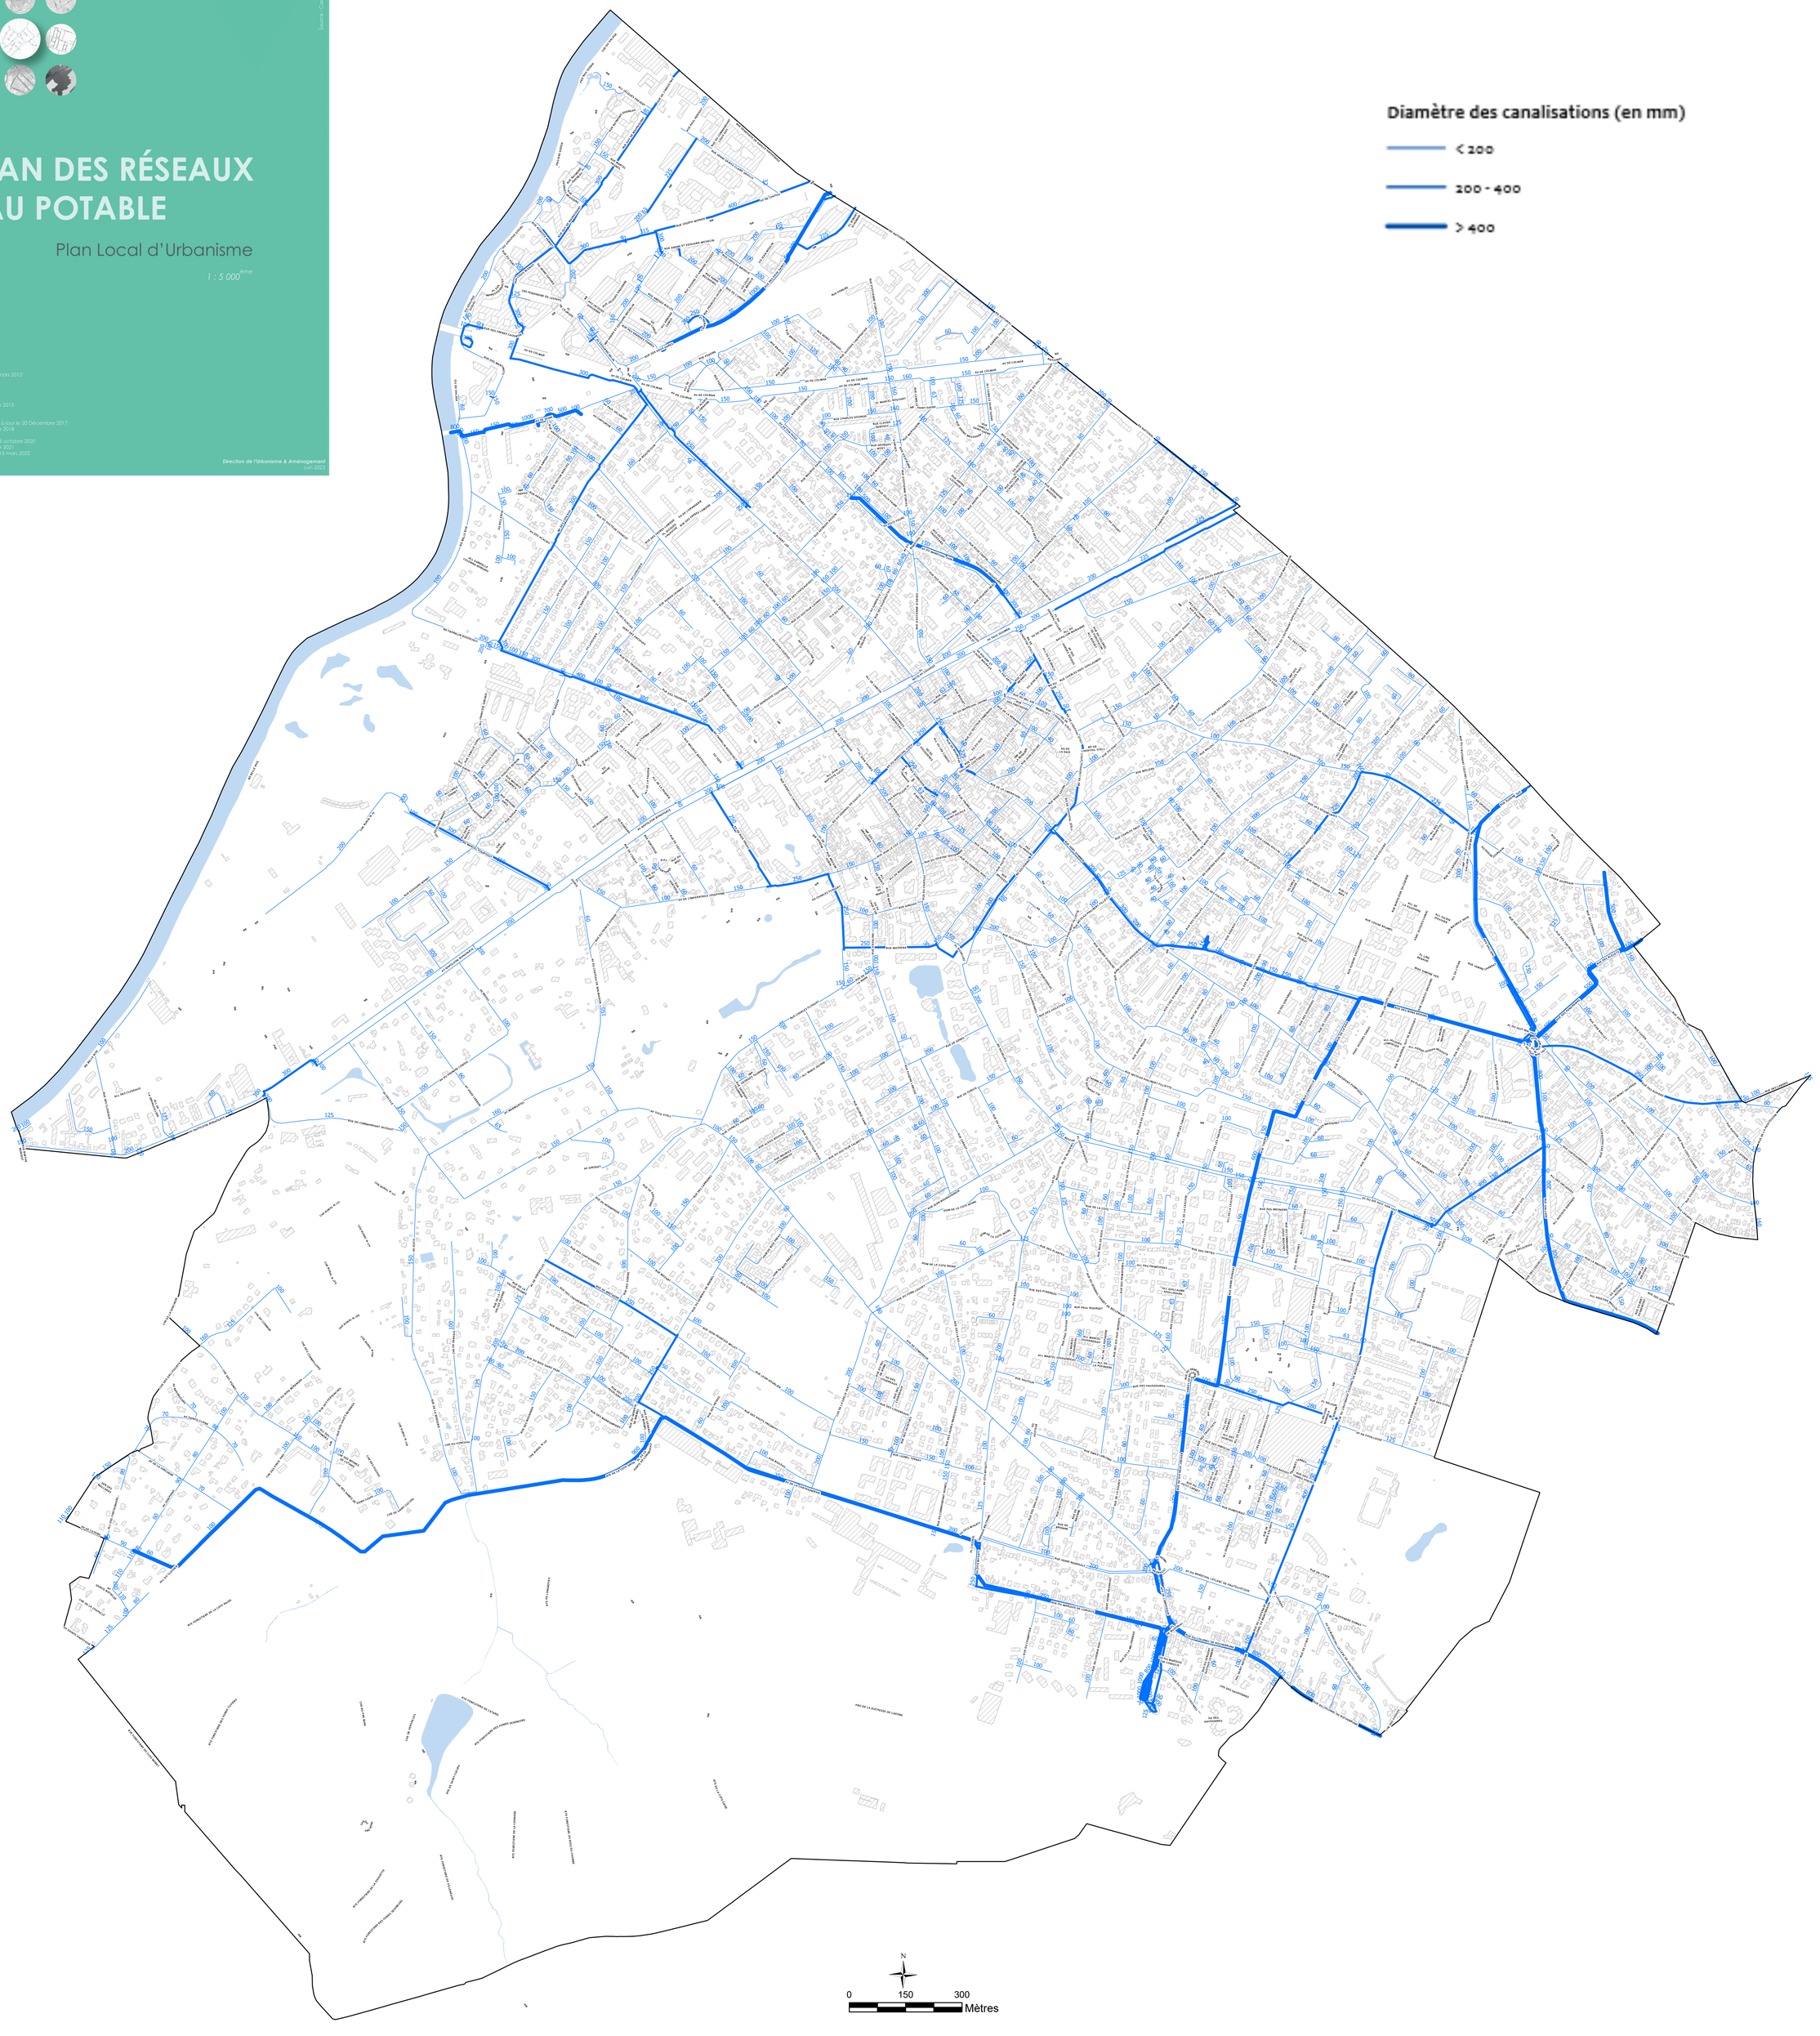
Direction de l'Urbanisme & Aménagement
Juin 2023